


**КАДАСТРОВЫЙ ПАСПОРТ**

Здания	
(вид объекта недвижимого имущества)	
Лист №	2
Всего листов:	2
"12" декабря 2016 г. № 90-02/2016-688202	
Кадастровый номер:	90:12:130501:324

Схема расположения объекта недвижимого имущества на земельном участке(ах):

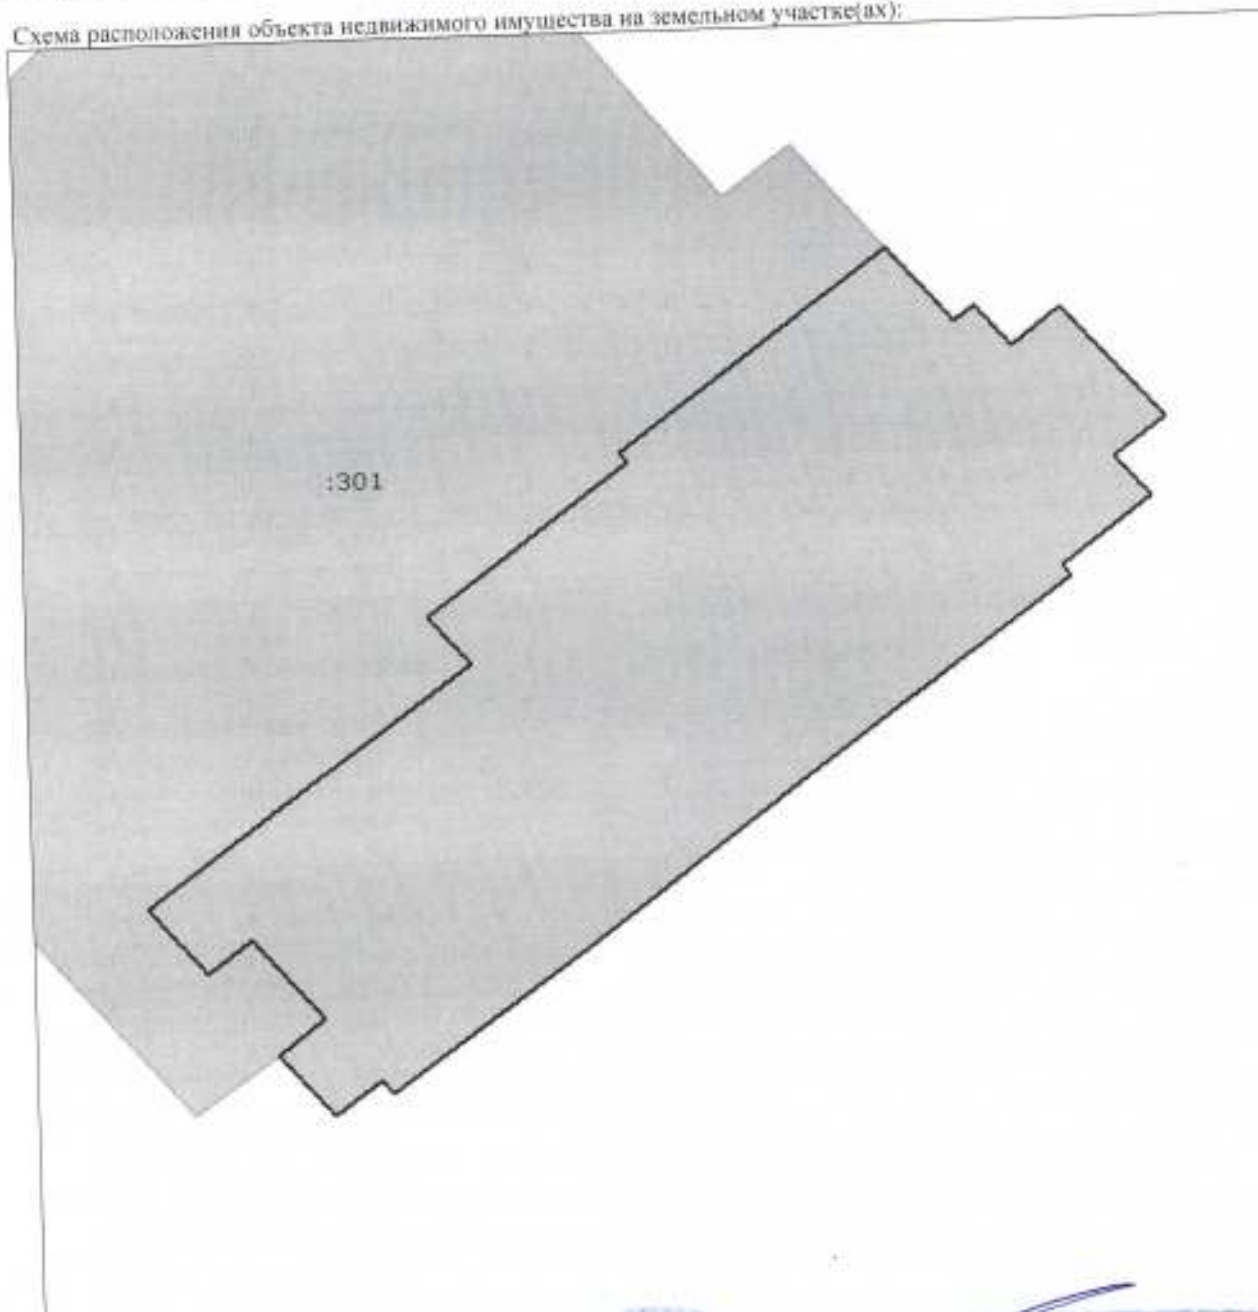

Масштаб 1: 400

<b>СПЕЦИАЛИСТ-ЭКСПЕРТ</b> (полное наименование должности)	 (подпись)	<b>ЗАХАРЧЕНКО И В</b> (инициалы, фамилия)
--	---	--

